






PLANTA BAJA GENERAL  
ESC. 1:100

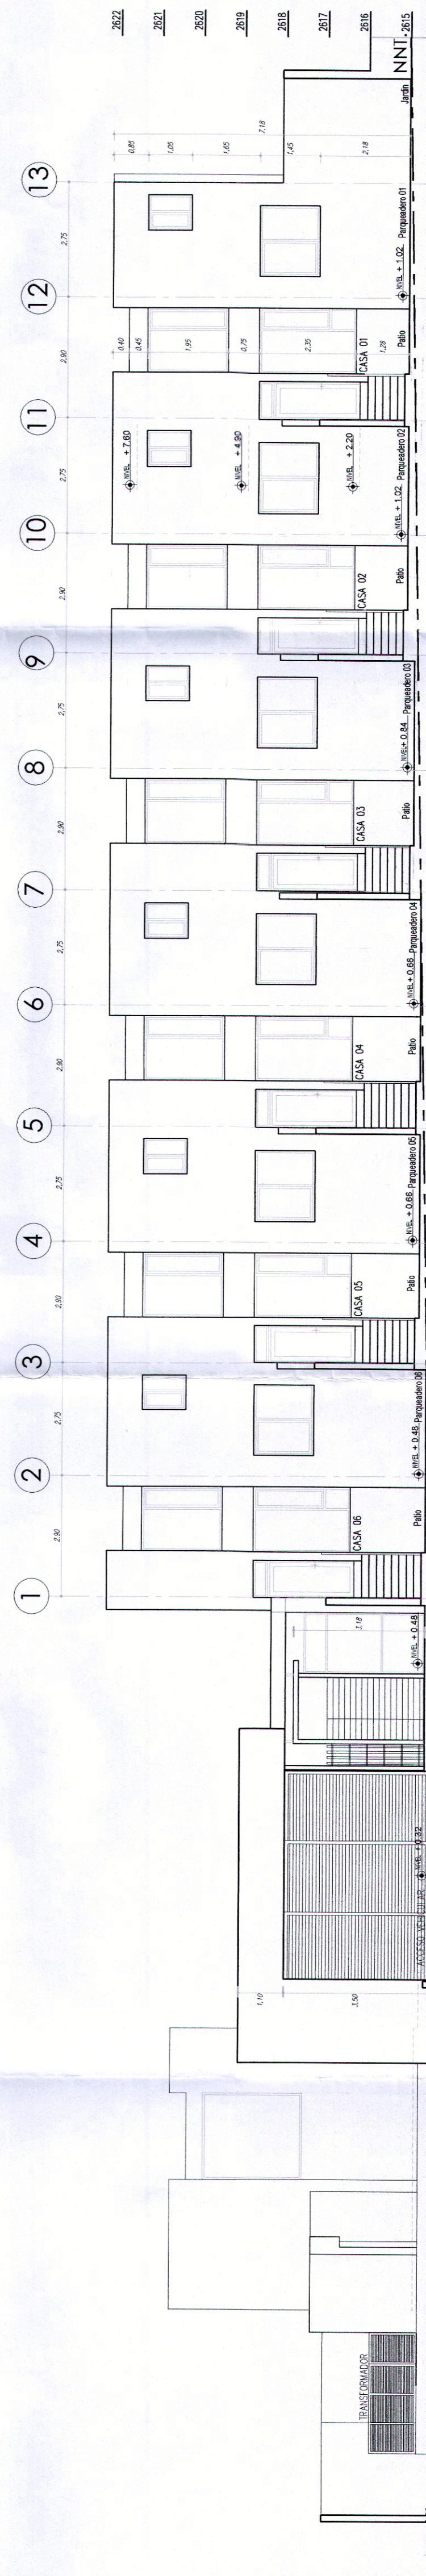


FACHADA FRONTAL - ESTE  
ESC. 1:100

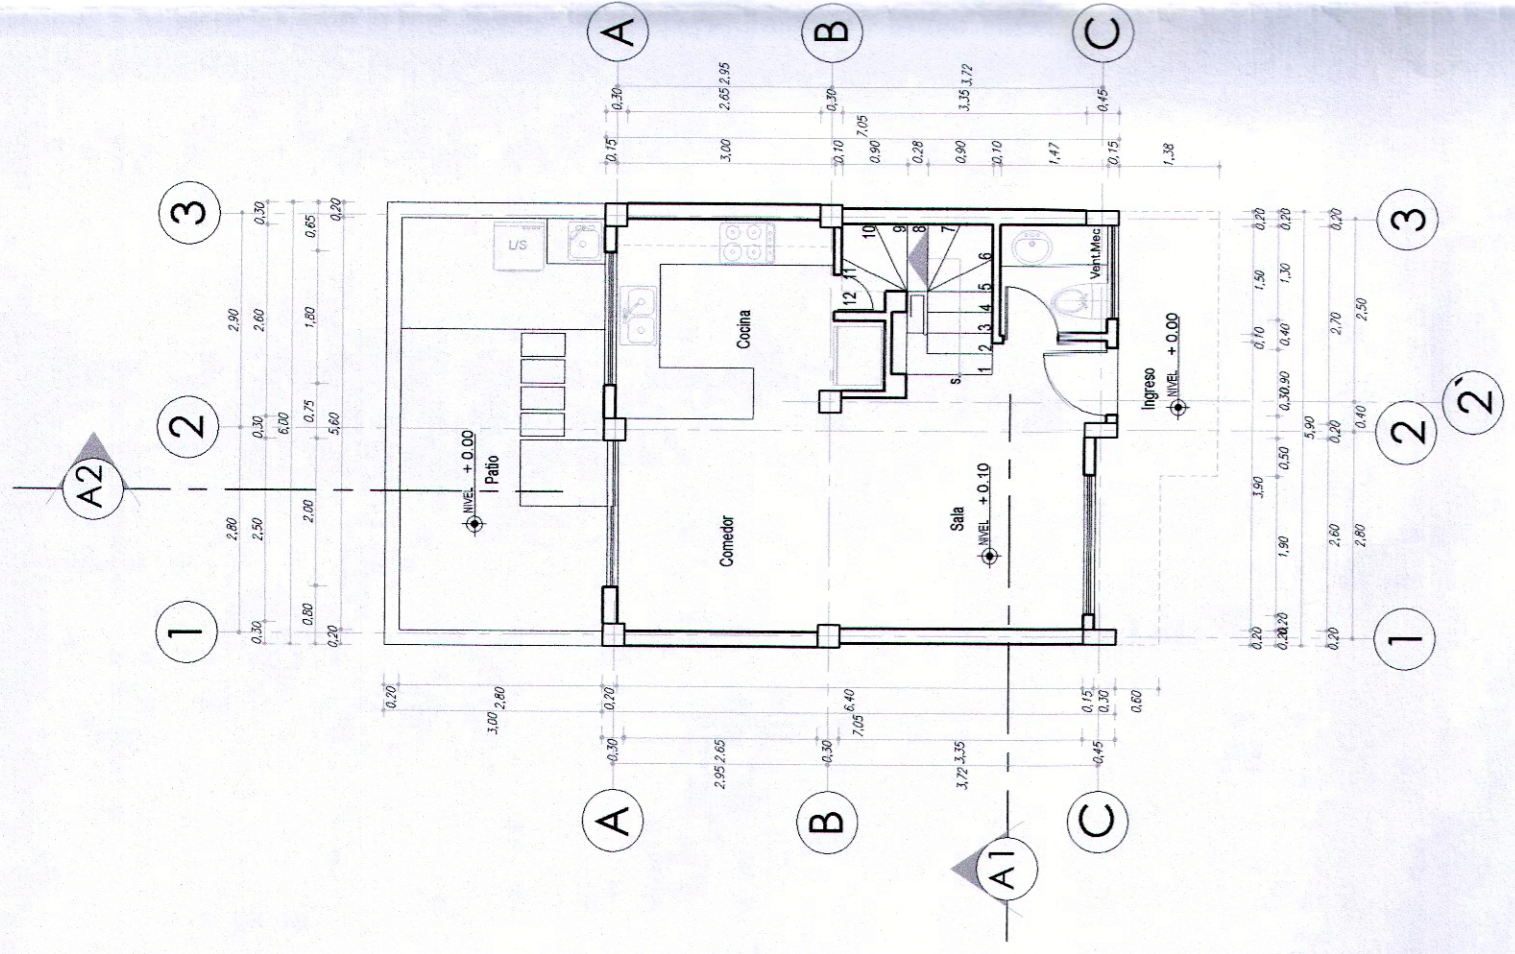


CASA TIPO "A"  
PLANTA BAJA  
ESC. 1:100

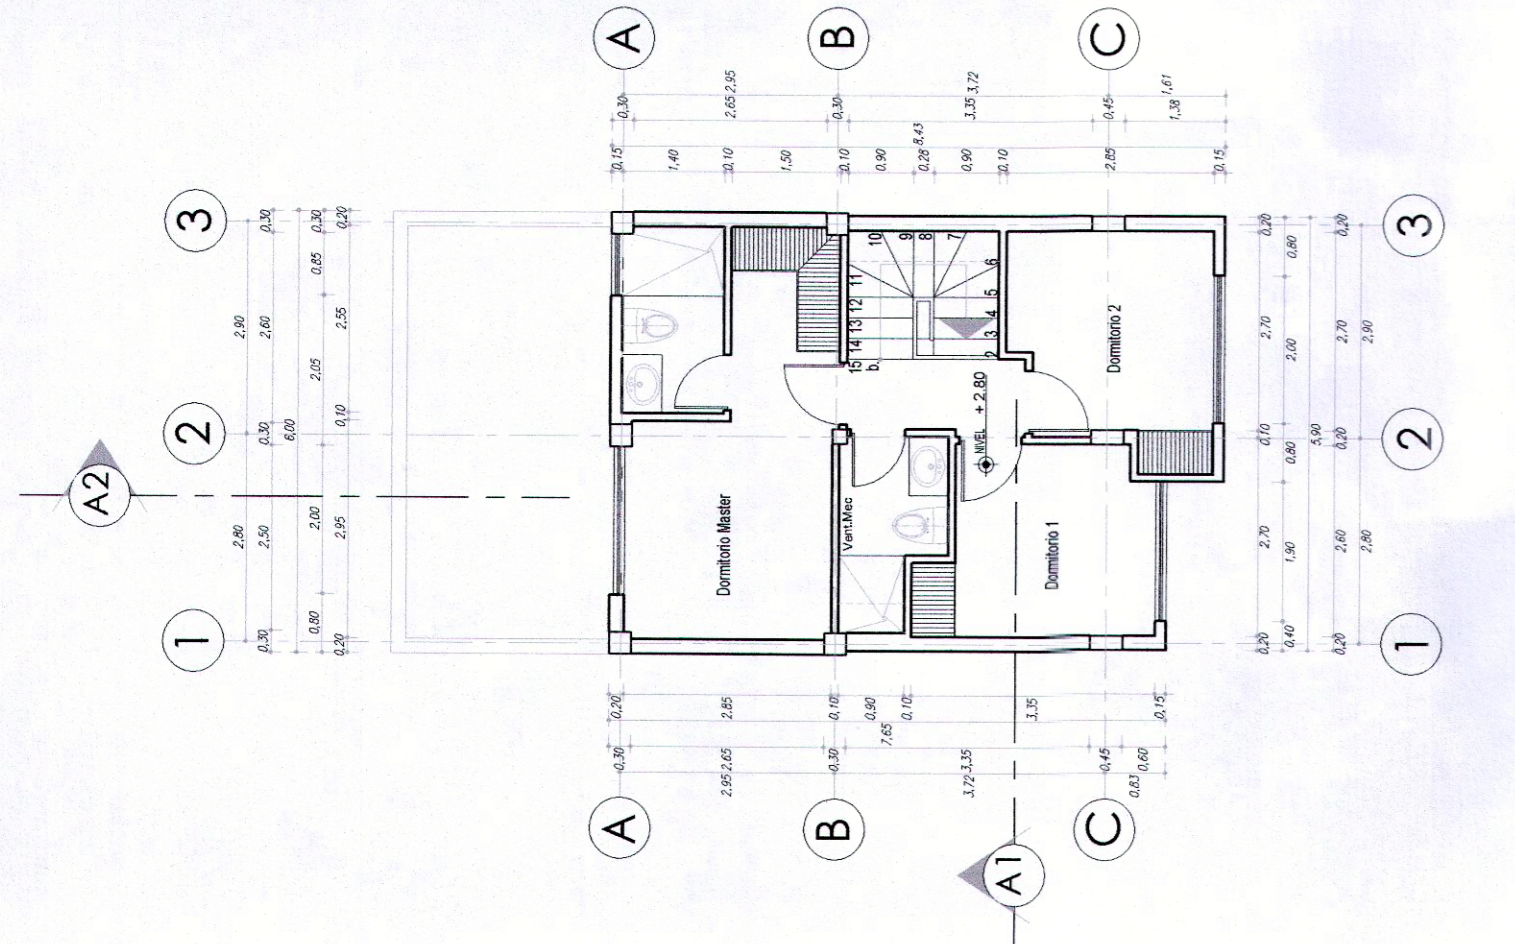


CASA TIPO "A"  
PLANTA ALTA  
ESC. 1:100

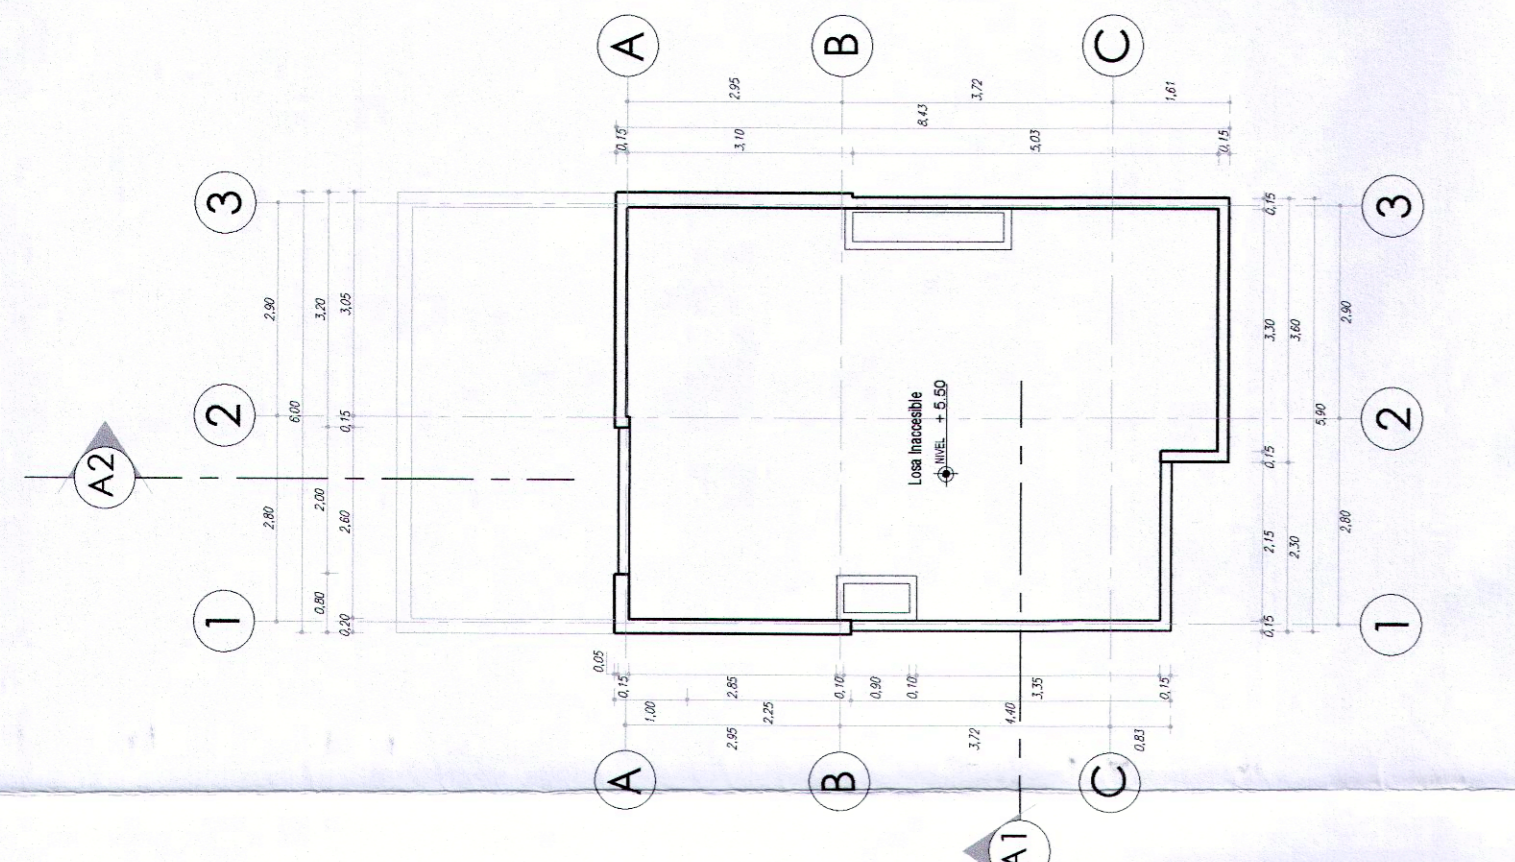


CASA TIPO "A"  
PLANTA CUBIERTA  
ESC. 1:100

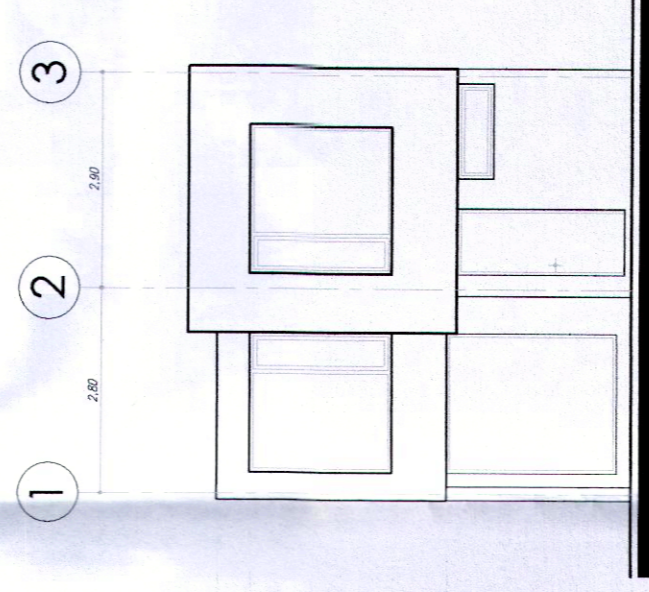


CASA TIPO "A"  
FACHADA FRONTAL  
ESC. 1:100

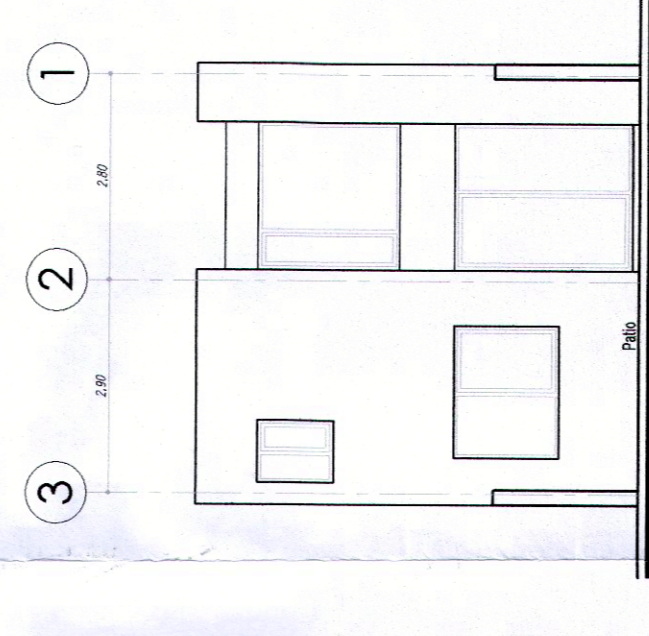

CASA TIPO "A"  
FACHADA POSTERIOR  
ESC. 1:100

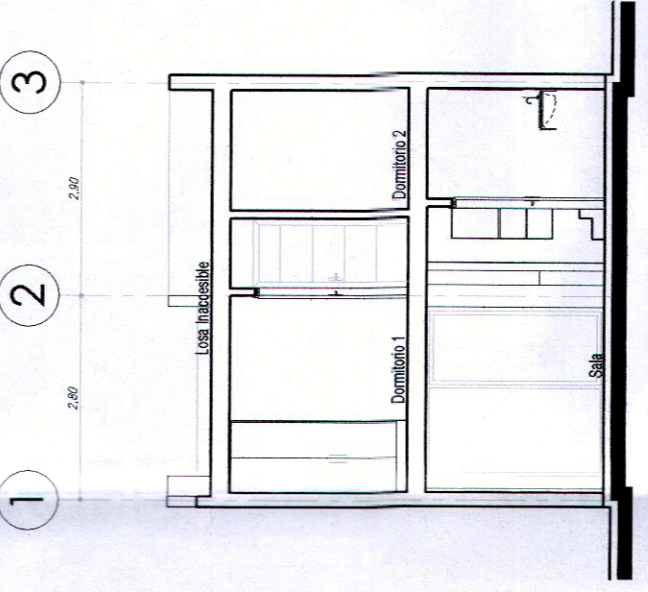

CASA TIPO "A"  
SECCION A1-A1  
ESC. 1:100

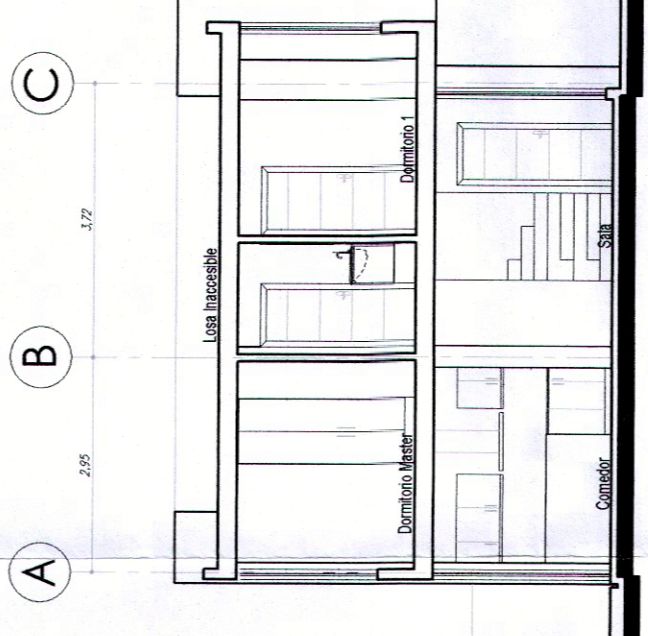

CASA TIPO "A"  
SECCION A2-A2  
ESC. 1:100

PROYECTO RESIDENCIAL

**Varema**  
CONJUNTO HABITACIONAL

PLANIFICACION

ARQ. MARCO GARCES C.  
DISEÑO: 1005-10-10-008  
ARQ. VINICIO CAPELO A.  
CONSTRUCCION: 1005-10-10-008

PROPIETARIO

VAREMA SOCIEDAD CIVIL Y COMERCIAL  
C.C. 179889000  
CONTIENE PLANTA BAJA GENERAL PLANTAS CASA TIPO A UBICACION CONOCOTO

CLAVE CASTRAL

1301707003  
PRECIO 5,39297  
ESCALA 1:100  
FECHA ABRIL DEL 2022  
LAMINA A-2

SEALLOS

APROBADO  
CIVIL Y COMERCIAL  
C.C. 179889000  
Firma: 18 MAY 2022

SEALLO DE APROBACION  
CIVIL Y COMERCIAL  
C.C. 179889000  
Firma: 18 MAY 2022

Firmado digitalmente por  
HENRY DARIO COLUMBA  
ULCUANGO  
Fecha: 2022.05.17  
14:40:10-0500