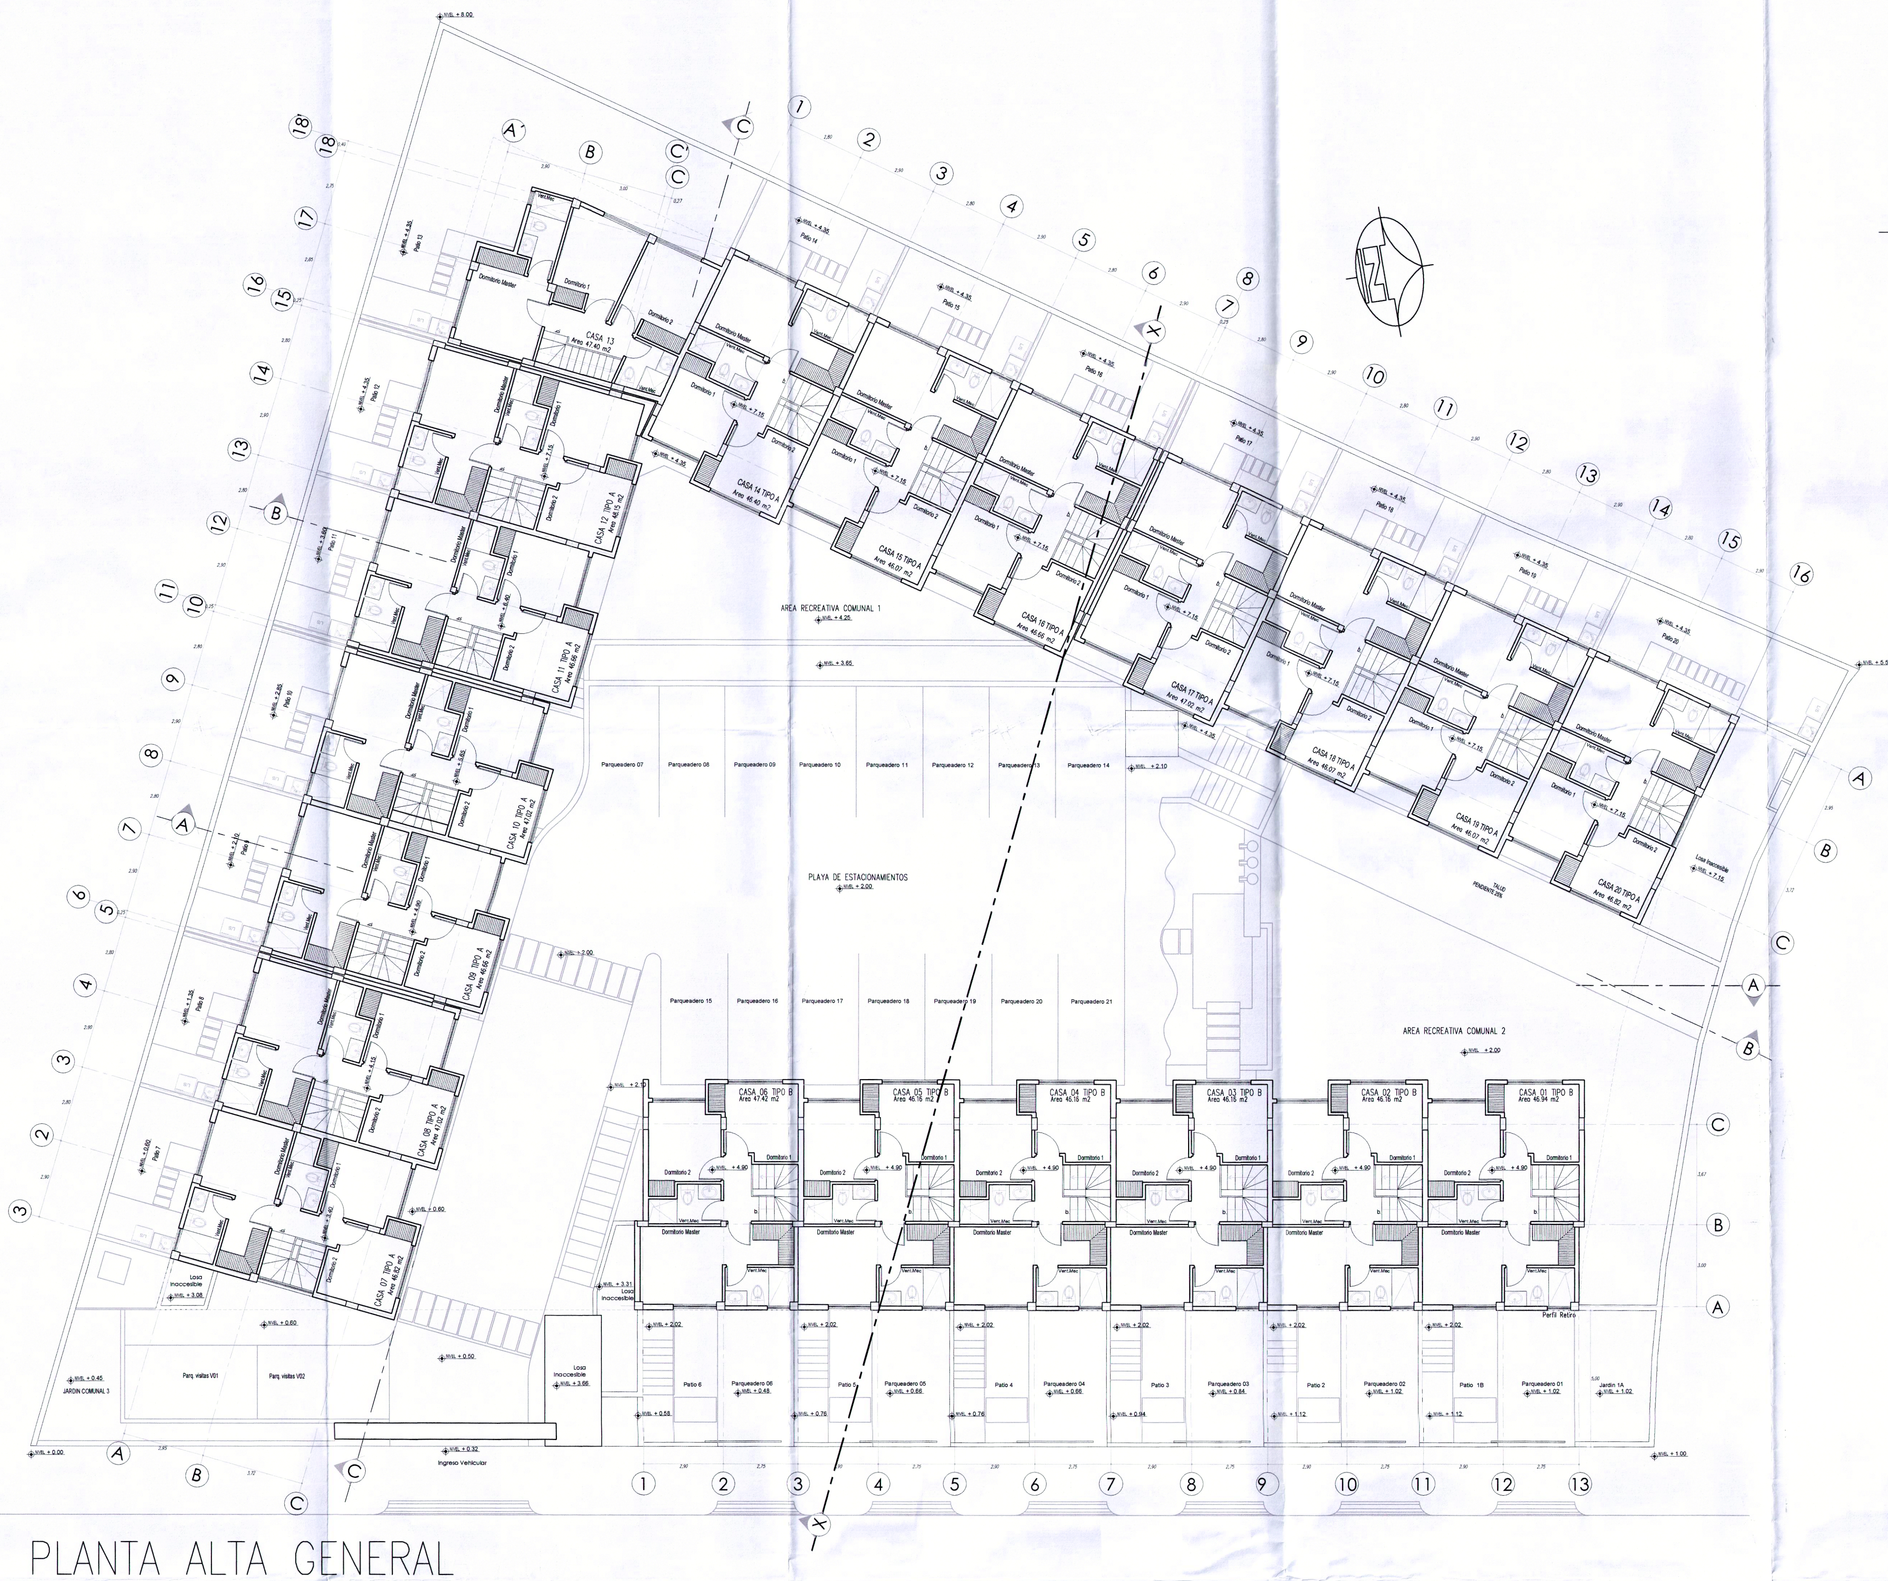

PLANTA ALTA GENERAL
ESC. 1: 100

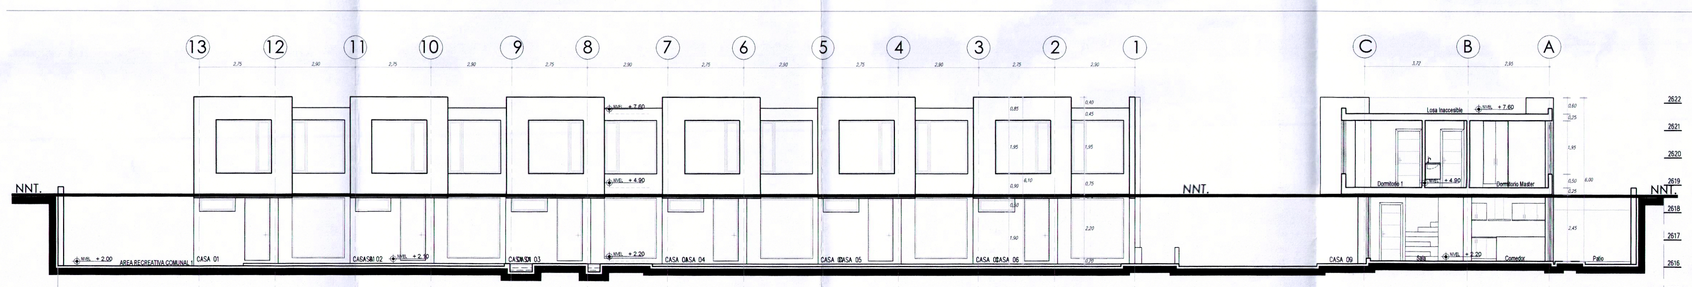

SECCION A–A
ESC. 1: 100

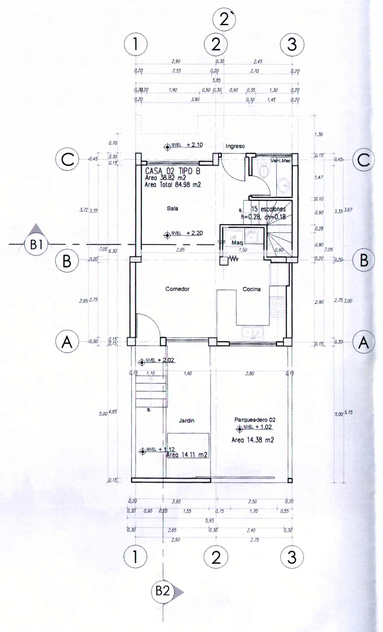

CASA TIPO "B" PLANTA BAJA
ESC. 1: 100

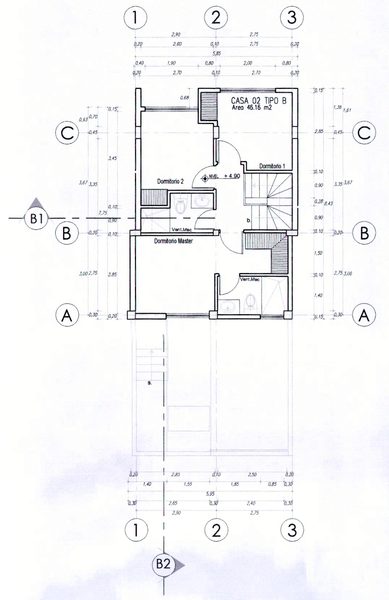

CASA TIPO "B" PLANTA ALTA
ESC. 1: 100

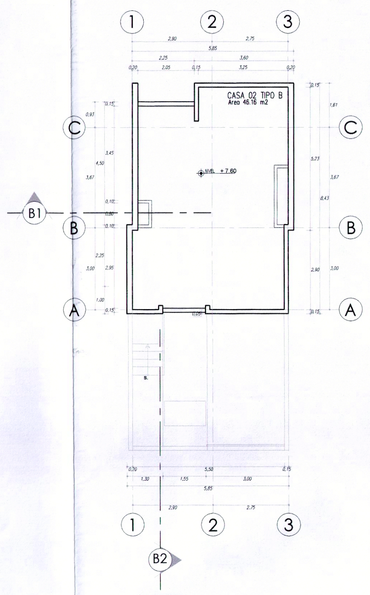

CASA TIPO "B" PLANTA CUBIERTA
ESC. 1: 100

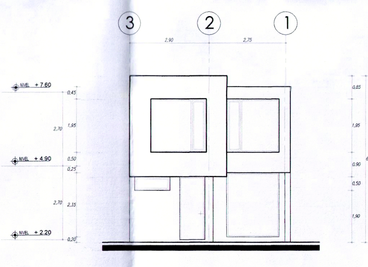

CASA TIPO "B" FACHADA FRONTAL
ESC. 1: 100

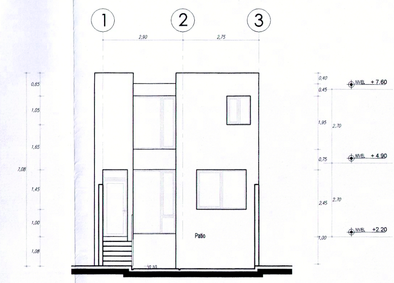

CASA TIPO "B" FACHADA POSTERIOR
ESC. 1: 100

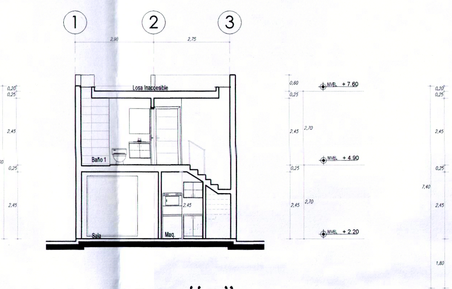

CASA TIPO "B" SECCION B1–B1
ESC. 1: 100

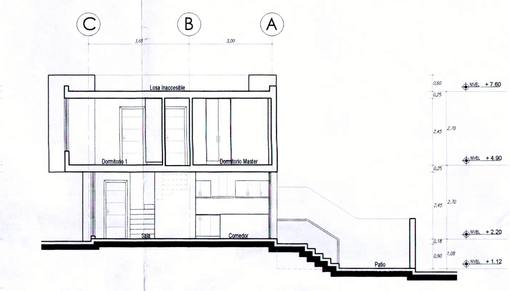

CASA TIPO "B" SECCION B2–B2
ESC. 1: 100

PROYECTO RESIDENCIAL

Varenna
CONJUNTO HABITACIONAL

PLANIFICACION

ARQ. MARCO GARCES C.
AR. 2001
Senescyt: 1005-15-1341218

ARQ. VINICIO CAPELO A.
AR. 2008
Senescyt: 1005-08-874705

PROPIETARIO

VARENNA SOCIEDAD CIVIL Y COMERCIAL
CC. 1707166261001

CONTIENE
PLANTA ALTA GENERAL
PLANTAS CASA TIPO B

UBICACION
CONOCOTO

CLAVE CATASTRAL 1301707003
PREDIO 539297
ESCALA 1:100
FECHA ABRIL DEL 2022
LAMINA A-3

SELLOS:

QUITO
APROBADO
DIRECCIÓN METROPOLITANA DE TERRITORIO, HÁBITAT Y VIVIENDA
No. 2022-531797-CO
Fecha 2022-05-06

PROYECTO CERTIFICADO
El proyecto ARQUITECTÓNICO Certificado por la Entidad Colaboradora - ECP cumple con las Normas Administrativas y Reglas Técnicas establecidas en las Ordenanzas Vigentes y el Ordenamiento Jurídico Nacional.
Certificado No. 2022-531797-CO-ECP-01
Fecha 18 MAY 2022
ARQUITECTO

BOMBEROS QUITO
APROBADO
ÁREA TÉCNICA

Firmado digitalmente por HENRY DARIO COLIMBA ULCUANGO
Fecha: 2022.05.17 14:41:11-05'00'