




SECCION B-B  
ESC. 1:100

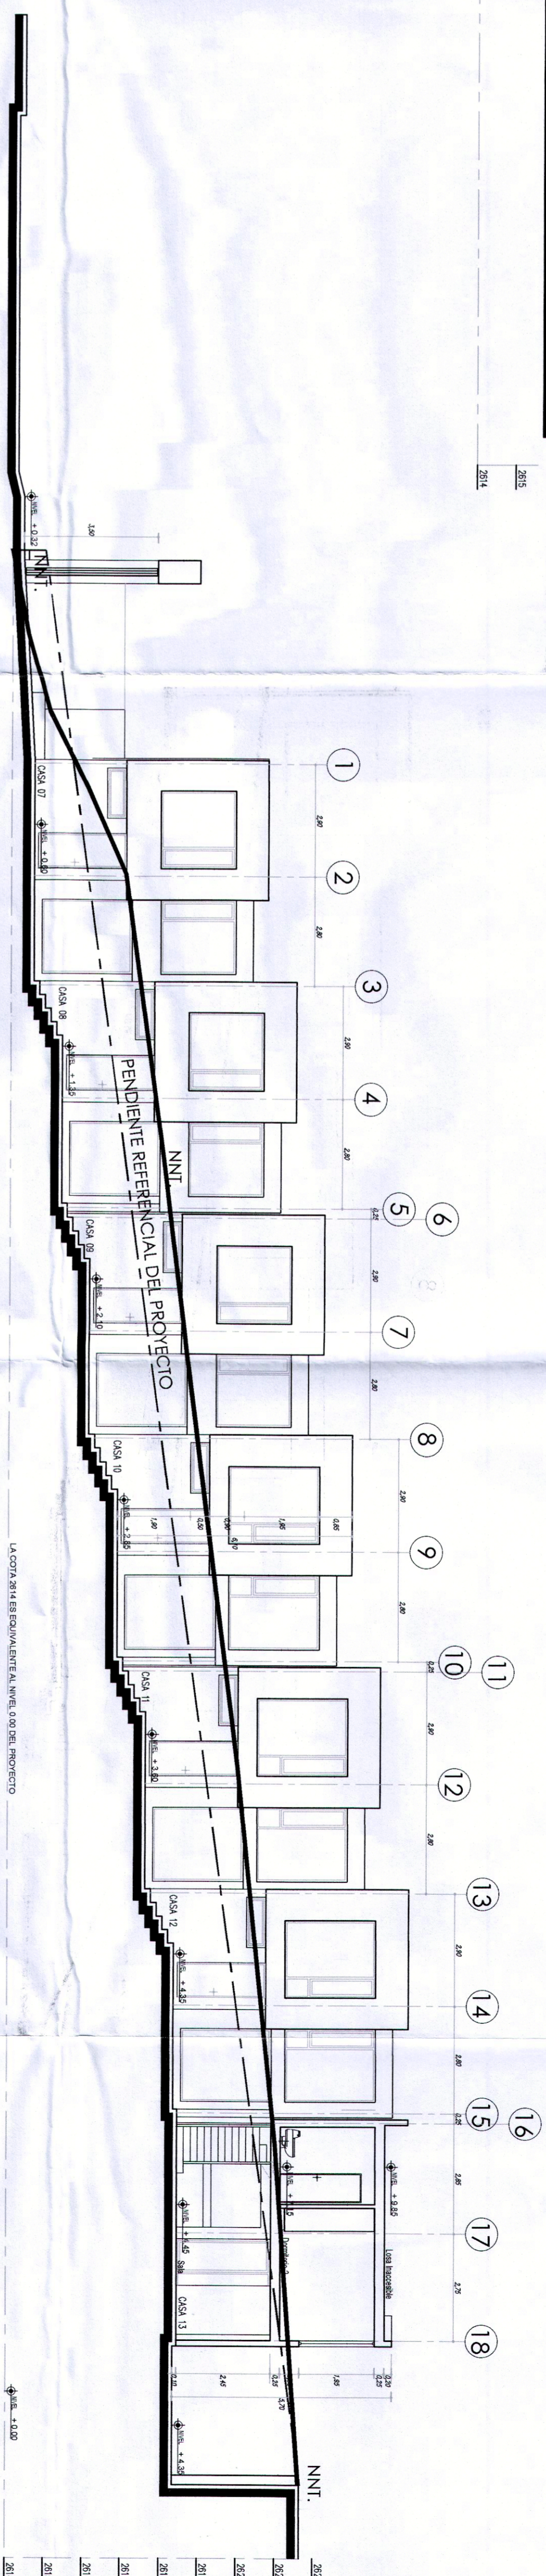


SECCION C-C  
ESC. 1:100

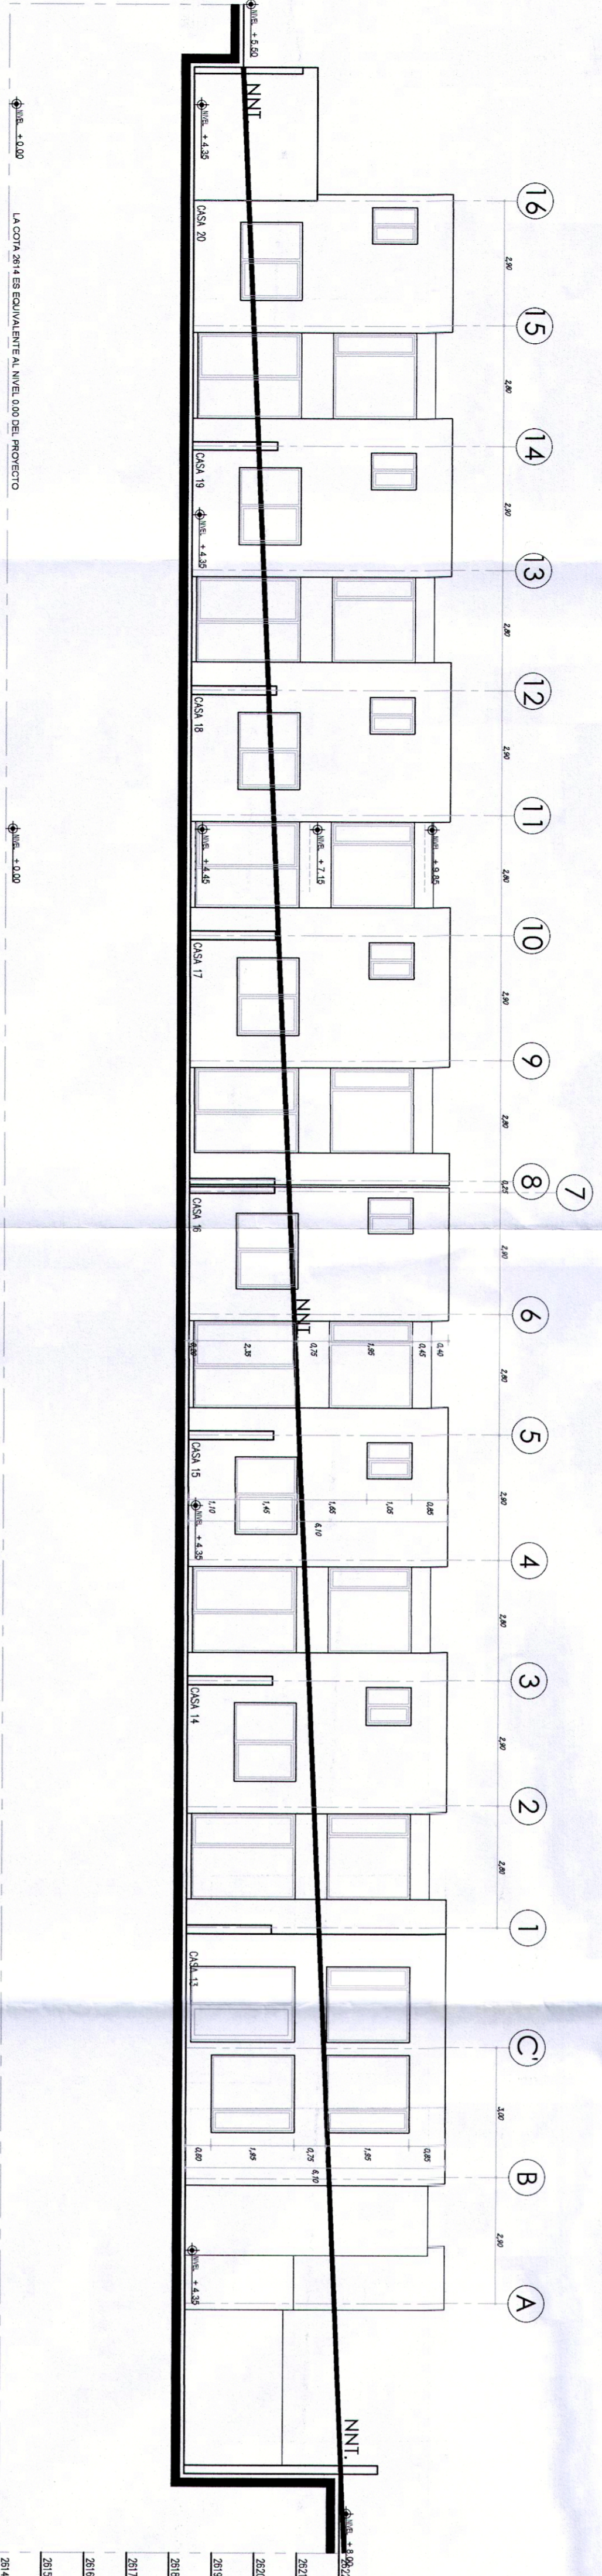

FACHADA POSTERIOR - OESTE  
ESC. 1:100

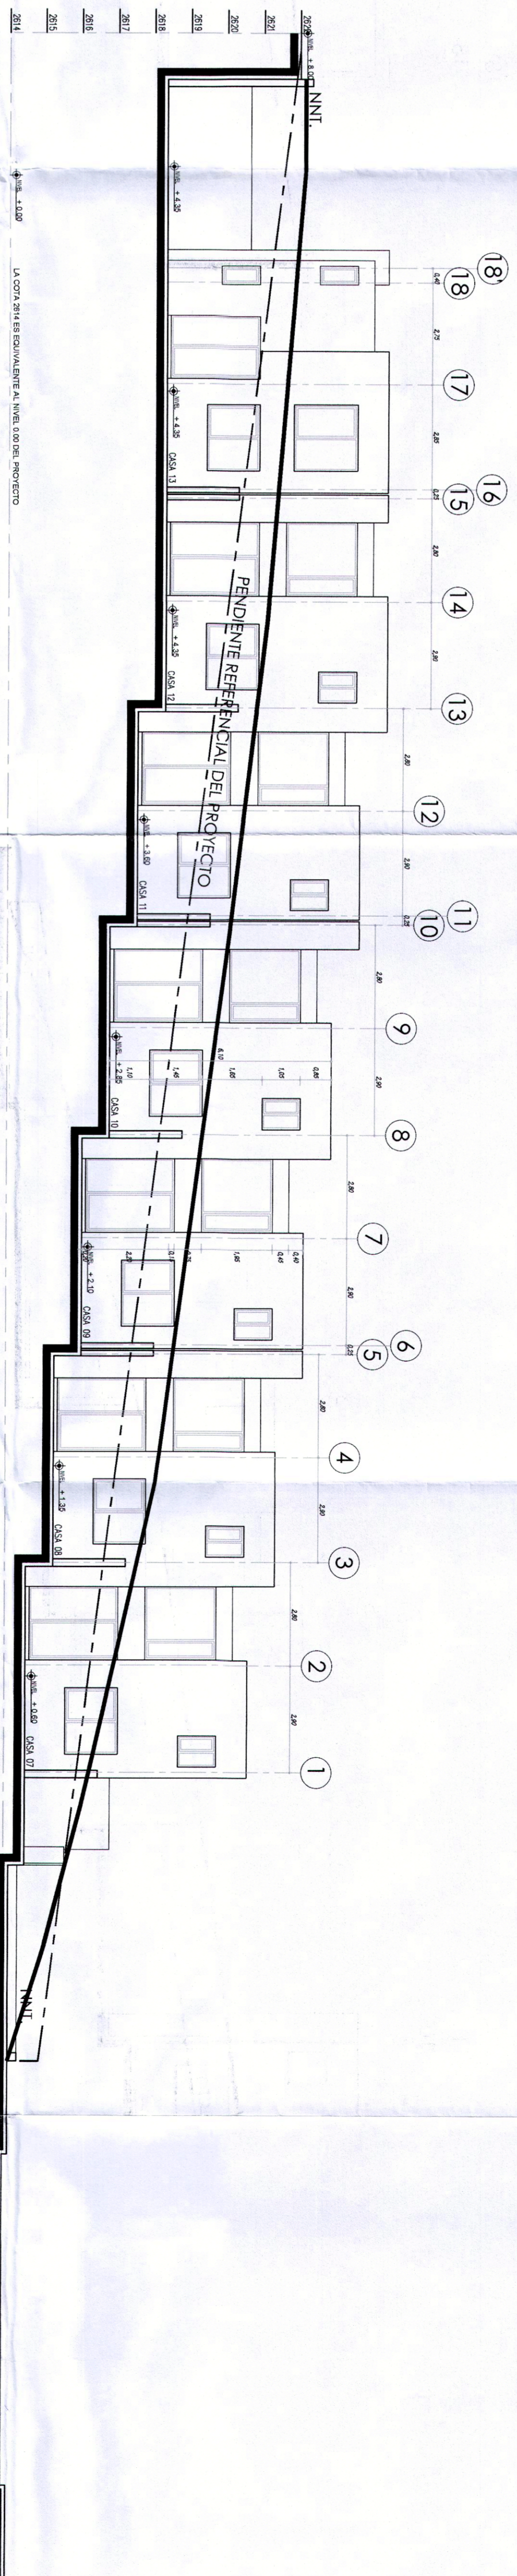

FACHADA LATERAL IZQUIERDA - SUR  
ESC. 1:100

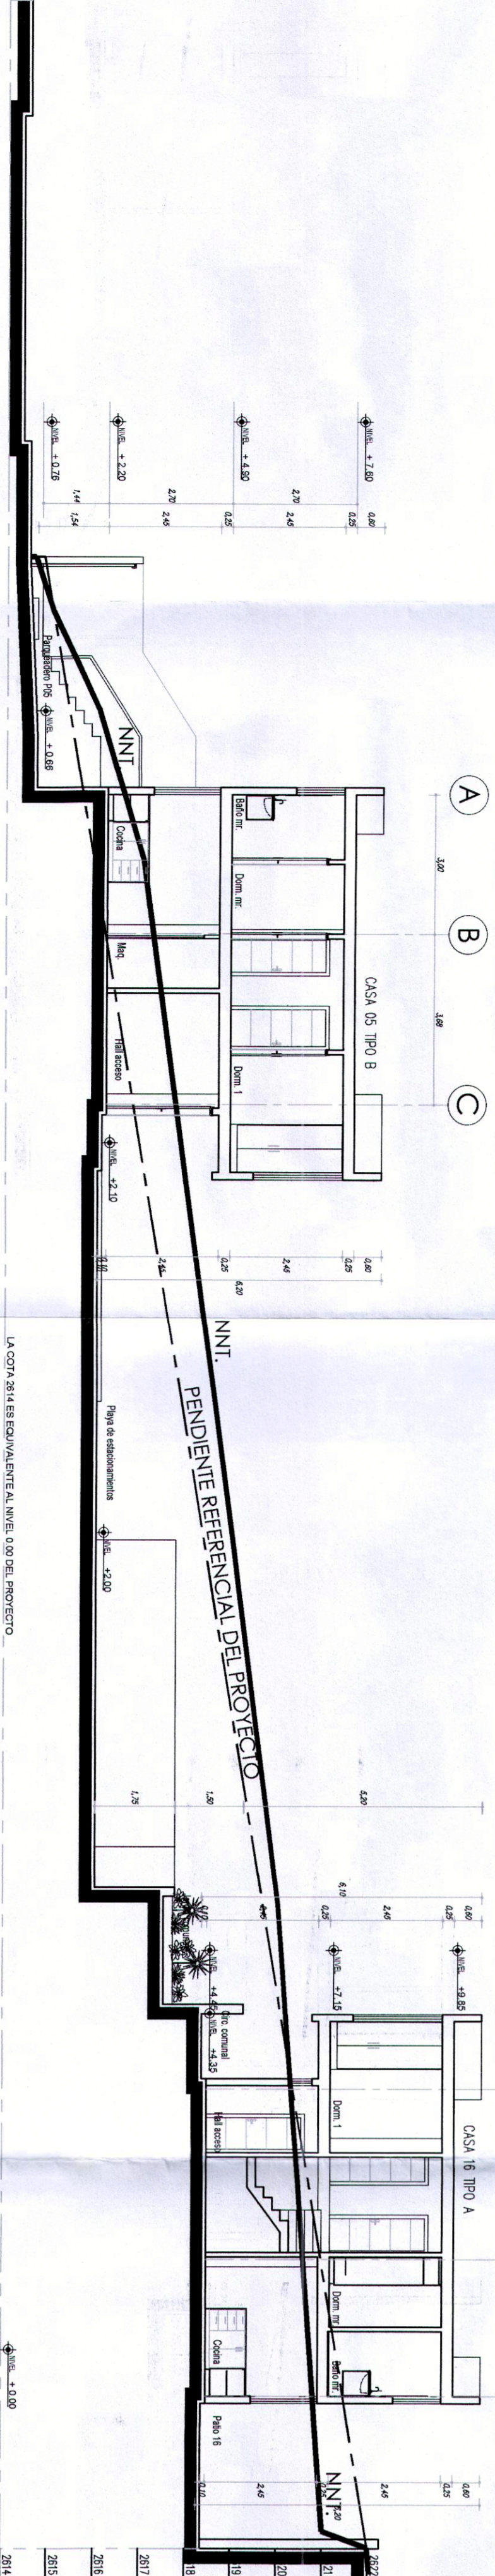

CORTE TRANSVERSAL X-X  
ESC. 1:100

PROYECTO RESIDENCIAL		PLANIFICACION		PROPIETARIO		CLAVE CATASTRAL	
Varana		MRO. MARCO GARCÉS C.		VARENA SOCIEDAD		1301707003	
CONJUNTO HABITACIONAL		MRO. UNICO CAPELO A.		CIVIL Y COMERCIAL		PRECIO 539297	
				CONTIENE SECCIONES GENERALES		ESCALA 1:100	
				UBICACION CONDOMINIO		FECHA ABRIL DEL 2022	
						LAMINA A-5	

