
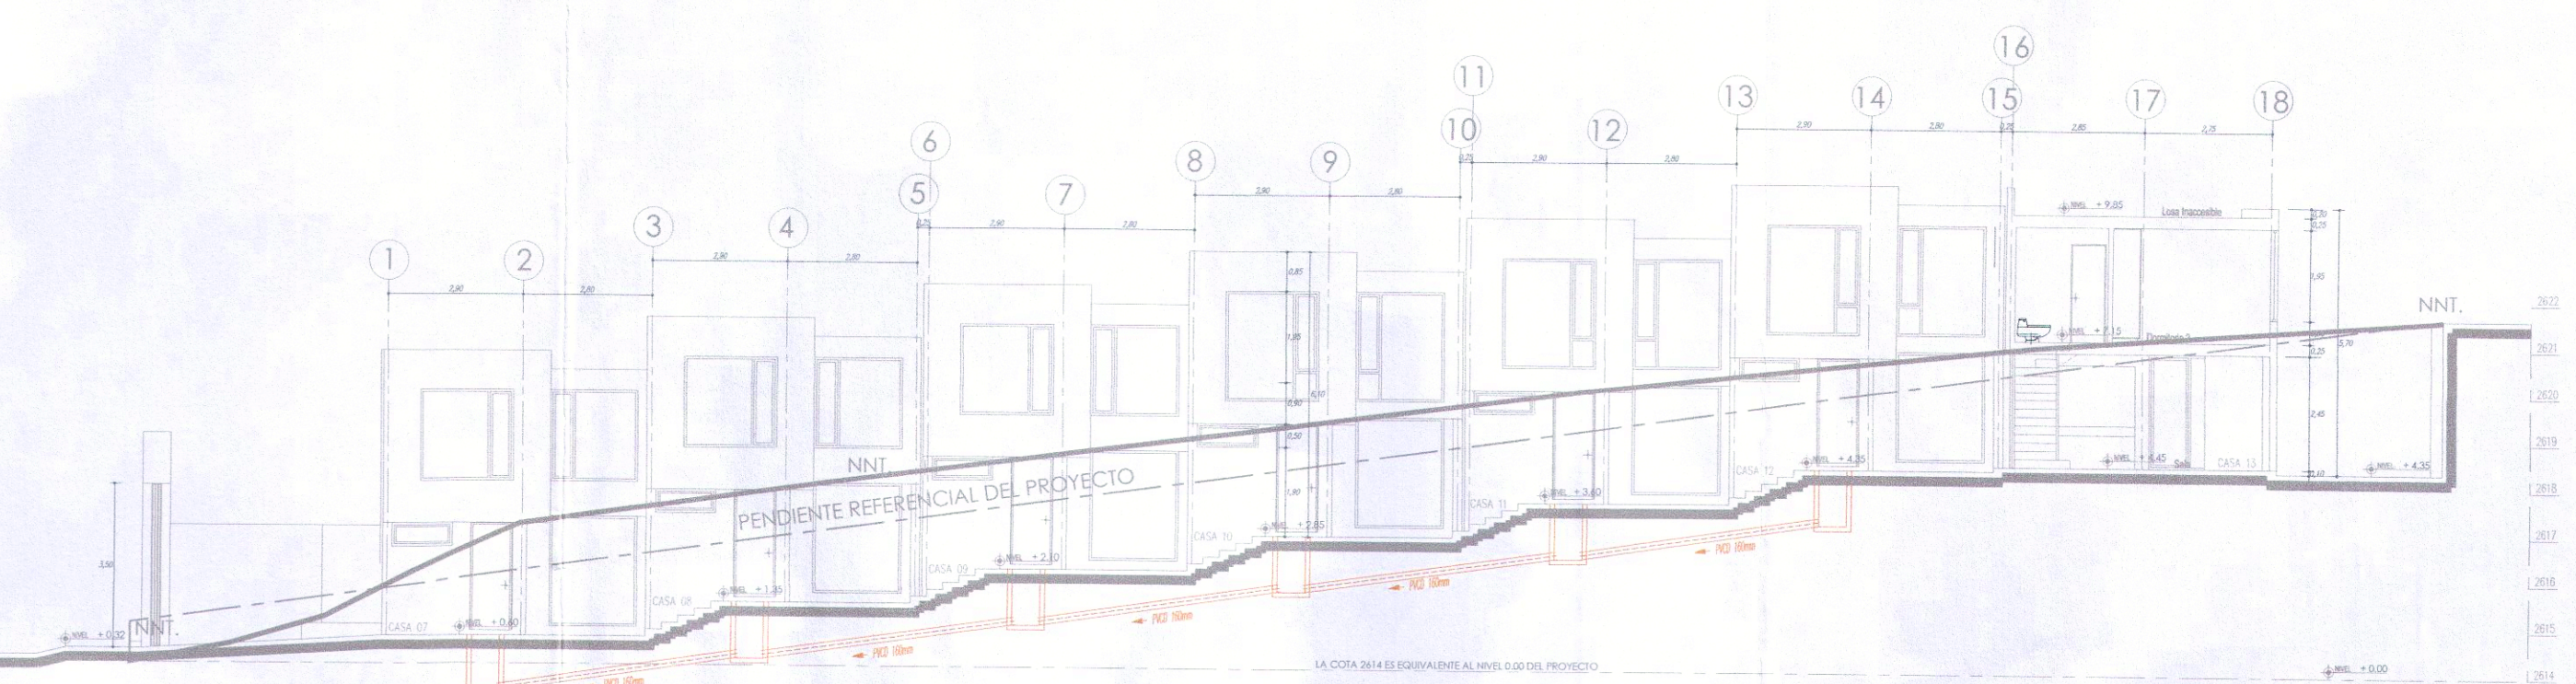


IMPLANTACION GENERAL
ESC. 1:150


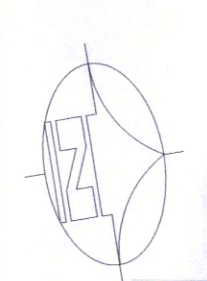

SECCION C-C
ESC. 1:150

PROYECTO RESIDENCIAL Varennna CONJUNTO HABITACIONAL	PLANIFICACION ING. OSCAR F. MARTINEZ N. C.O.P. 1070000001	PROPIETARIO VARENNNA SOCIEDAD CIVIL Y COMERCIAL C.C. 1700000001 CONTIENE: DESARROLLO IMPLANTACION GENERAL CUADRO DE AREAS UBICACION CONOCOTO	CLAVE CATASTRAL 1301707003 PREDIO 539297 ESCALA 1:100 FECHA JUNIO DEL 2022 LAMINA IS-3
--	---	--	--

SELOS

QUITO
GOBIERNO METROPOLITANO

APROBADO
LICENCIA DE PROPIETARIA URBANISTICA 20-000
N. 2022-539297-02
Fecha: 2022/06/01

PROYECTO HDB "SANTUARIO" INGRESADO EN LA FOP-PALE-BAJO MODALIDAD AUTODECLARATIVA
El profesional (es) con su firma, se responsabiliza del cumplimiento de la Normativa Nacional Vigente.
Fecha 27 JUN 2022

CP
CONTADOR
COMPROBADO
EN OFICINA
C.O.P. 1070000001