# IMPLANTACION GENERAL

ESC. 1: 100

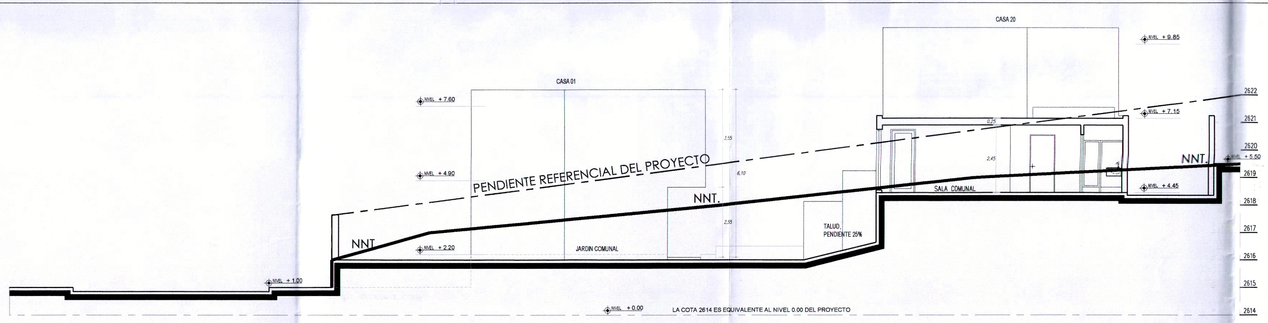


# FACHADA LATERAL DERECHA – NORTE

ESC. 1: 100

## PROYECTO VARENNA - CUADRO GENERAL DE AREAS

**ZONIFICACION:** A8 (A503-35)
**AREA DE TERRENO:** 2.306,10 M2
**COS PLANTA BAJA** 35,00%

**NO. DE PREDIO:** 539297
**CLAVE CATASTRAL:** 13017 07003
**COS TOTAL** 105,00%

| PISO | NIVEL | USO | No. UNIDADES | AREA BRUTA TOTAL | AREA UTIL | AREA NO COMPUTABLE CUBIERTA | AREA NO COMPUTABLE ABIERTA | AREA A ENAJENAR CUBIERTA | AREA A ENAJENAR ABIERTA | AREA COMUNAL CUBIERTA | AREA COMUNAL ABIERTA |
|---|---|---|---|---|---|---|---|---|---|---|---|
| | ***PLANTABAJA +0.55*** | | | **855,06** | **796,41** | **58,65** | **1.470,56** | **796,41** | **677,11** | **58,65** | **793,45** |
| PLANTA BAJA | N +2,20 | CASA 01 | 1 | 39,47 | 39,47 | - | - | 39,47 | - | | |
| | N +2,20 | Jardín 1A | 1 | - | | - | 15,21 | | 15,21 | | |
| | N +1,12 | Patio 1B | 1 | - | | - | 14,11 | | 14,11 | | |
| | N +1,02 | Parqueadero 01 | 1 | - | | - | 14,00 | | 14,00 | | |
| | N +2,20 | CASA 02 | 1 | 38,82 | 38,82 | - | - | 38,82 | - | | |
| | N +1,12 | Patio 2 | 1 | - | | - | 14,11 | | 14,11 | | |
| | N +1,02 | Parqueadero 02 | 1 | - | | - | 14,38 | | 14,38 | | |
| | N +2,20 | CASA 03 | 1 | 38,82 | 38,82 | - | - | 38,82 | - | | |
| | N +0,94 | Patio 3 | 1 | - | | - | 14,11 | | 14,11 | | |
| | N +0,84 | Parqueadero 03 | 1 | - | | - | 14,38 | | 14,38 | | |
| | N +2,20 | CASA 04 | 1 | 38,82 | 38,82 | - | - | 38,82 | - | | |
| | N +0,76 | Patio 4 | 1 | - | | - | 14,11 | | 14,11 | | |
| | N +0,66 | Parqueadero 04 | 1 | - | | - | 14,38 | | 14,38 | | |
| | N +2,20 | CASA 05 | 1 | 38,82 | 38,82 | - | - | 38,82 | - | | |
| | N +0,70 | Patio 5 | 1 | - | | - | 14,11 | | 14,11 | | |
| | N +0,66 | Parqueadero 05 | 1 | - | | - | 14,38 | | 14,38 | | |
| | N +2,20 | CASA 06 | 1 | 39,30 | 39,30 | - | - | 39,30 | - | | |
| | N +0,58 | Patio 6 | 1 | - | | - | 14,41 | | 14,41 | | |
| | N +0,48 | Parqueadero 06 | 1 | - | | - | 14,38 | | 14,38 | | |
| | N +0,70 | CASA 07 | 1 | 39,86 | 39,86 | - | - | 39,86 | - | | |
| | N +0,00 | Patio 7 | 1 | - | | - | 17,43 | | 17,43 | | |
| | N +1,45 | CASA 08 | 1 | 40,01 | 40,01 | - | - | 40,01 | - | | |
| | N +1,35 | Patio 8 | 1 | - | | - | 17,47 | | 17,47 | | |
| | N +2,20 | CASA 09 | 1 | 40,01 | 40,01 | - | - | 40,01 | - | | |
| | N +2,10 | Patio 9 | 1 | - | | - | 17,50 | | 17,50 | | |
| | N +2,96 | CASA 10 | 1 | 40,01 | 40,01 | - | - | 40,01 | - | | |
| | N +2,85 | Patio 10 | 1 | - | | - | 17,50 | | 17,50 | | |
| | N +3,70 | CASA 11 | 1 | 40,01 | 40,01 | - | - | 40,01 | - | | |
| | N +3,60 | Patio 11 | 1 | - | | - | 17,50 | | 17,50 | | |
| | N +4,45 | CASA 12 | 1 | 40,01 | 40,01 | - | - | 40,01 | - | | |
| | N +4,35 | Patio 12 | 1 | - | | - | 17,50 | | 17,50 | | |
| | N +4,45 | CASA 13 | 1 | 45,71 | 45,71 | - | - | 45,71 | - | | |
| | N +4,35 | Patio 13 | 1 | - | | - | 78,78 | | 78,78 | | |
| | N +4,45 | CASA 14 | 1 | 39,33 | 39,33 | - | - | 39,33 | - | | |
| | N +4,35 | Patio 14 | 1 | - | | - | 17,28 | | 17,28 | | |
| | N +4,45 | CASA 15 | 1 | 39,31 | 39,31 | - | - | 39,31 | - | | |
| | N +4,35 | Patio 15 | 1 | - | | - | 17,20 | | 17,20 | | |
| | N +4,45 | CASA 16 | 1 | 40,01 | 40,01 | - | - | 40,01 | - | | |
| | N +4,35 | Patio 16 | 1 | - | | - | 17,50 | | 17,50 | | |
| | N +4,45 | CASA 17 | 1 | 40,01 | 40,01 | - | - | 40,01 | - | | |
| | N +4,35 | Patio 17 | 1 | - | | - | 17,50 | | 17,50 | | |
| | N +4,45 | CASA 18 | 1 | 39,31 | 39,31 | - | - | 39,31 | - | | |
| | N +4,35 | Patio 18 | 1 | - | | - | 17,20 | | 17,20 | | |
| | N +4,45 | CASA 19 | 1 | 39,31 | 39,31 | - | - | 39,31 | - | | |
| | N +4,35 | Patio 19 | 1 | - | | - | 17,56 | | 17,56 | | |
| | N +4,45 | CASA 20 | 1 | 39,46 | 39,46 | - | - | 39,46 | - | | |
| | N +4,35 | Patio 20 | 1 | - | | - | 28,78 | | 28,78 | | |
| | N +4,45 | SALA COMUNAL | 1 | 27,43 | | 27,43 | | | | 27,43 | |
| | N +0,70 | CUARTO DE BOMBAS | 1 | 3,57 | | 3,57 | | | | 3,57 | |
| SUBSUELO | N - 1,50 | CISTERNA (EN SUBSUELO) | 1 | 19,52 | | 19,52 | | | | 19,52 | |
| | N +0,25 | CUARTO DE BASURA | 1 | 3,14 | | 3,14 | | | | 3,14 | |
| | N +0,70 | GUARDANIA | 1 | 4,99 | | 4,99 | | | | 4,99 | |
| | N +0,25 | AREA DE TRANSFORMADOR | 1 | - | | - | 7,47 | | - | - | 7,47 |
| | N +0,30 a +2,00 | CIRCULACION VEHICULAR | 1 | - | | - | 201,81 | | | | 201,81 |
| | N +0,15 | PARQUEO DE VISITAS V01, V02 | 2 | - | | - | 25,92 | | | | 25,92 |
| | N +0,45 a +4,35 | CIRCULACION PEATONAL | 1 | - | | - | 246,81 | | | | 246,81 |
| | N +3,05 Y +4,25 | AREA RECREATIVA COMUNAL 1 | 1 | - | | - | 84,79 | | | | 84,79 |
| | N +2,00 | AREA RECREATIVA COMUNAL 2 | 1 | - | | - | 199,47 | | | | 199,47 |
| | N +0,00 | JARDIN COMUNAL 3 | 1 | - | | - | 23,18 | | | | 23,18 |
| | N +2,10 | JARDIN COMUNAL 4 | 1 | - | | - | 1,99 | | | | 1,99 |
| | N +VARIOS | JUNTAS DE CONSTRUCCION | 1 | - | - | - | 2,01 | | | | 2,01 |
| | N +2,00 | PARQUEADERO P07 | 1 | - | | - | 12,58 | | 12,58 | | |
| | N +2,00 | PARQUEADERO P08 | 1 | - | | - | 11,52 | | 11,52 | | |
| | N +2,00 | PARQUEADERO P09 | 1 | - | | - | 11,52 | | 11,52 | | |
| | N +2,00 | PARQUEADERO P10 | 1 | - | | - | 11,52 | | 11,52 | | |
| | N +2,00 | PARQUEADERO P11 | 1 | - | | - | 11,52 | | 11,52 | | |
| | N +2,00 | PARQUEADERO P12 | 1 | - | | - | 11,52 | | 11,52 | | |
| | N +2,00 | PARQUEADERO P13 | 1 | - | | - | 11,52 | | 11,52 | | |
| | N +2,00 | PARQUEADERO P14 | 1 | - | | - | 12,00 | | 12,00 | | |
| | N +2,00 | PARQUEADERO P15 | 1 | - | | - | 11,52 | | 11,52 | | |
| | N +2,00 | PARQUEADERO P16 | 1 | - | | - | 11,52 | | 11,52 | | |
| | N +2,00 | PARQUEADERO P17 | 1 | - | | - | 11,52 | | 11,52 | | |
| | N +2,00 | PARQUEADERO P18 | 1 | - | | - | 11,52 | | 11,52 | | |
| | N +2,00 | PARQUEADERO P19 | 1 | - | | - | 11,52 | | 11,52 | | |
| | N +2,00 | PARQUEADERO P20 | 1 | - | | - | 11,52 | | 11,52 | | |
| | N +2,00 | PARQUEADERO P21 | 1 | - | | - | 11,52 | | 11,52 | | |
| | ***PLANTA ALTA N+3.25*** | | | **933,84** | **933,84** | **-** | **-** | **933,84** | **-** | **-** | **-** |
| PLANTA ALTA | N +4,90 | CASA 01 | 1 | 46,94 | 46,94 | - | - | 46,94 | - | | |
| | N +4,90 | CASA 02 | 1 | 46,16 | 46,16 | - | - | 46,16 | - | | |
| | N +4,90 | CASA 03 | 1 | 46,16 | 46,16 | - | - | 46,16 | - | | |
| | N +4,90 | CASA 04 | 1 | 46,16 | 46,16 | - | - | 46,16 | - | | |
| | N +4,90 | CASA 05 | 1 | 46,16 | 46,16 | - | - | 46,16 | - | | |
| | N +4,90 | CASA 06 | 1 | 47,42 | 47,42 | - | - | 47,42 | - | | |
| | N +3,40 | CASA 07 | 1 | 46,82 | 46,82 | - | - | 46,82 | - | | |
| | N +4,15 | CASA 08 | 1 | 47,02 | 47,02 | - | - | 47,02 | - | | |
| | N +4,90 | CASA 09 | 1 | 46,66 | 46,66 | - | - | 46,66 | - | | |
| | N +5,65 | CASA 10 | 1 | 47,02 | 47,02 | - | - | 47,02 | - | | |
| | N +5,40 | CASA 11 | 1 | 46,66 | 46,66 | - | - | 46,66 | - | | |
| | N +7,15 | CASA 12 | 1 | 48,15 | 48,15 | - | - | 48,15 | - | | |
| | N +7,15 | CASA 13 | 1 | 47,40 | 47,40 | - | - | 47,40 | - | | |
| | N +7,15 | CASA 14 | 1 | 46,40 | 46,40 | - | - | 46,40 | - | | |
| | N +7,15 | CASA 15 | 1 | 46,07 | 46,07 | - | - | 46,07 | - | | |
| | N +7,15 | CASA 16 | 1 | 46,66 | 46,66 | - | - | 46,66 | - | | |
| | N +7,15 | CASA 17 | 1 | 47,02 | 47,02 | - | - | 47,02 | - | | |
| | N +7,15 | CASA 18 | 1 | 46,07 | 46,07 | - | - | 46,07 | - | | |
| | N +7,15 | CASA 19 | 1 | 46,07 | 46,07 | - | - | 46,07 | - | | |
| | N +7,15 | CASA 20 | 1 | 46,82 | 46,82 | - | - | 46,82 | - | | |

| TOTAL DEL PROYECTO: | AREA BRUTA TOTAL | AREA UTIL | AREA NO COMPUTABLE CUBIERTA | AREA NO COMPUTABLE ABIERTA | AREA A ENAJENAR CUBIERTA | AREA A ENAJENAR ABIERTA | AREA COMUNAL CUBIERTA | AREA COMUNAL ABIERTA |
|---|---|---|---|---|---|---|---|---|
| | **1.788,90** | ***1.730,25*** | **58,65** | **1.470,56** | ***1.730,25*** | **677,11** | **58,65** | ***793,45*** |
| **AREA DE TERRENO** | **2.306,10** M2 | | **COS PB.** | **34,53%** | | **2.407,36** | | **852,10** |
| **AREA UTIL PLANTA BAJA** | **796,41** M2 | | **COS TOTAL** | **75,03%** | | | | |

**RESUMEN DEL PROYECTO:**

| AREAS EXCLUSIVAS | USO | CANTIDAD | AREA UTIL | AREA NO COMPUTABLE CUBIERTA | AREA NO COMPUTABLE ABIERTA |
|---|---|---|---|---|---|
| CASAS | + A 65 M2 | | | - | - |
| - | DE 65 A 120 M2 | 20,00 | 1.795,25 | - | - |
| - | + A 120 M2 | | | - | - |
| PATIOS EXCLUSIVOS | | 20,00 | | - | 418,97 |
| ESTACIONAMIENTOS | | 21,00 | | - | 261,71 |
| **TOTAL:** | | | **1.795,25** | **-** | **677,11** |
| **TOTAL AREAS EXCLUSIVAS DECLARADAS:** | | | **2.497,36** | | |

| AREAS COMUNALES: | USO | CANTIDAD | AREA UTIL | AREA NO COMPUTABLE CUBIERTA | AREA NO COMPUTABLE ABIERTA |
|---|---|---|---|---|---|
| SALA COMUNAL (INCLUYE BATERIAS SANITARIAS) | | 1,00 | | 27,43 | - |
| CUARTO DE BOMBAS | | 1,00 | | 3,57 | - |
| CUARTO DE BASURA | | 1,00 | | 3,14 | - |
| CISTERNA | | 1,00 | | 19,52 | - |
| GUARDANIA | | 1,00 | | 4,99 | - |
| ANTENA PARA TRANSFORMADOR | | 1,00 | | - | 7,47 |
| CIRCULACION VEHICULAR | | 1,00 | | - | 201,81 |
| PARQUEADEROS DE VISITA | | 2,00 | | - | 25,92 |
| CIRCULACION PEATONAL | | 1,00 | | - | 246,81 |
| AREA RECREATIVA COMUNAL 1 Y 2 | | 2,00 | | - | 284,26 |
| JARDINES COMUNALES Y JUNTAS DE CONSTRUCCION | | 3,00 | | - | 3,00 |
| **TOTAL:** | | | | **58,65** | **793,45** |
| **TOTAL AREAS COMUNALES DECLARADAS:** | | | **852,10** | | |

| TOTAL DEL PROYECTO: | AREA BRUTA TOTAL | AREA UTIL | AREA NO COMPUTABLE CUBIERTA | AREA NO COMPUTABLE ABIERTA |
|---|---|---|---|---|
| | **1.788,90** | **1.730,25** | **58,65** | **1.470,56** |

**APLICACIÓN DE NORMAS MUNICIPALES:**
**CONJUNTO DE VIVIENDA PERTENECIENTE AL GRUPO "C", DE 11 A 20 UNIDADES DE VIVIENDA.**

**ESTACIONAMIENTOS:**

| | RANGO: | No DE VIVIENDA: | EXCLUSIVOS: | VISITAS: |
|---|---|---|---|---|
| | + 65 M2 | | | |
| | DE 65 A 120 M2 | 20,00 | 21,00 | 2,00 |
| | + 120 M2 | | | |
| | **TOTAL:** | - | - | - |

ESTACIONAMIENTO DE VISITAS (VD) Y VID PARA DISCAPACITADOS (1) INCLUIDOS

**AREA RECREATIVA COMUNAL:**

| | | |
|---|---|---|
| AREA RECREATIVA COMUNAL ABIERTA 1 Y 2 | 284,26 | M2 |
| UNIDADES DE VIVIENDA | 20,00 | CASAS |
| RELACION DE AREA RECREATIVA POR VIVIENDA | 14,21 | M2 / VIVIENDA |
| **NO SON CONSIDERADOS:** | 12,00 | M2 / VIVIENDA |
| **AREAS COMUNALES PARA USO:** | | |
| (HABITABLE GRUPO C, 30 M2) | 27,43 | M2 |
| **CUARTO DE BASURA:** | | |
| PARA EL GRUPO C, 0,025 M2 POR CADA 20 VIVIENDAS | 3,14 | M2 |

**AREAS DE OCUPACION EN PLANTA BAJA:**

| | | |
|---|---|---|
| AREA BRUTA: | 855,06 | |
| AREA ABIERTA NO COMPUTABLE | 1.470,56 | |
| MENOS CISTERNA (SUBSUELO) | 19,52 | |
| TOTAL: | 2.306,10 | |
| AREA DEL TERRENO: | 2.306,10 | |
| DIFERENCIA DE AREAS: | | |

## RESUMEN DE CASAS

| CASA No. | AREAS P. BAJA | AREAS P. ALTA | AREAS TOTAL |
|---|---|---|---|
| CASA 01 | 39,47 | 46,94 | 86,41 |
| CASA 02 | 38,82 | 46,16 | 84,98 |
| CASA 03 | 38,82 | 46,16 | 84,98 |
| CASA 04 | 38,82 | 46,16 | 84,98 |
| CASA 05 | 38,82 | 46,16 | 84,98 |
| CASA 06 | 39,30 | 47,42 | 86,72 |
| CASA 07 | 39,86 | 46,82 | 86,68 |
| CASA 08 | 40,01 | 47,02 | 87,03 |
| CASA 09 | 40,01 | 46,66 | 86,67 |
| CASA 10 | 40,01 | 47,02 | 87,03 |
| CASA 11 | 40,01 | 46,66 | 86,67 |
| CASA 12 | 40,01 | 48,15 | 88,16 |
| CASA 13 | 45,71 | 47,40 | 93,11 |
| CASA 14 | 39,33 | 46,40 | 85,73 |
| CASA 15 | 39,31 | 46,07 | 85,38 |
| CASA 16 | 40,01 | 46,66 | 86,67 |
| CASA 17 | 40,01 | 47,02 | 87,03 |
| CASA 18 | 39,31 | 46,07 | 85,38 |
| CASA 19 | 39,31 | 46,07 | 85,38 |
| CASA 20 | 39,46 | 46,82 | 86,28 |
| **TOTAL** | **796,41** | **933,84** | **1.730,25** |

PROYECTO RESIDENCIAL

Varenna
CONJUNTO HABITACIONAL

PLANIFICACION

ARQ. MARCO GARCES C.
A.M. 9051
Senescyt: 1005-15-1341218
ARQ. VINICIO CAPELO A.
A.M. 3088
Senesyt. 1005-08-874706

PROPIETARIO

VARENNA SOCIEDAD CIVIL Y COMERCIAL
CC. 1767140291001

CONTIENE
IMPLANTACION GENERAL
CUADRO DE AREAS

UBICACION
CONOCOTO

CLAVE CATASTRAL
1301707003

PREDIO
539297

ESCALA
1:100

FECHA
ABRIL DEL 2022

LAMINA
A-4

SELLOS:

QUITO
APROBADO
ESTUDIOS, EDIFICACIONES Y CONSTRUCCIONES
Fecha: 21-04-22
No. 2022-539297-CU
Predio 4622-CO-UC Firma

PROYECTO CERTIFICADO
SECRETARIA DE ORDENAMIENTO TERRITORIAL
DIRECCIÓN METROPOLITANA DE CATASTRO

El proyecto ARQUITECTÓNICO Certificado por la Entidad Certificadora - ECP cumple con las Normas Administrativas y Reglas Técnicas establecidas en las Ordenanzas Vigentes y el Ordenamiento Jurídico Nacional.
Certificado No. 2022-539297-CU-00-01
ECP
Fecha 12 MAY 2022
ANALISTA TECNICO

BOMBEROS QUITO
APROBADO
AREA TECNICA

Firmado digitalmente por HENRY DARIO COLIMBA ULCUANGO
Fecha: 2022.05.17 14:41:32-05'00'